



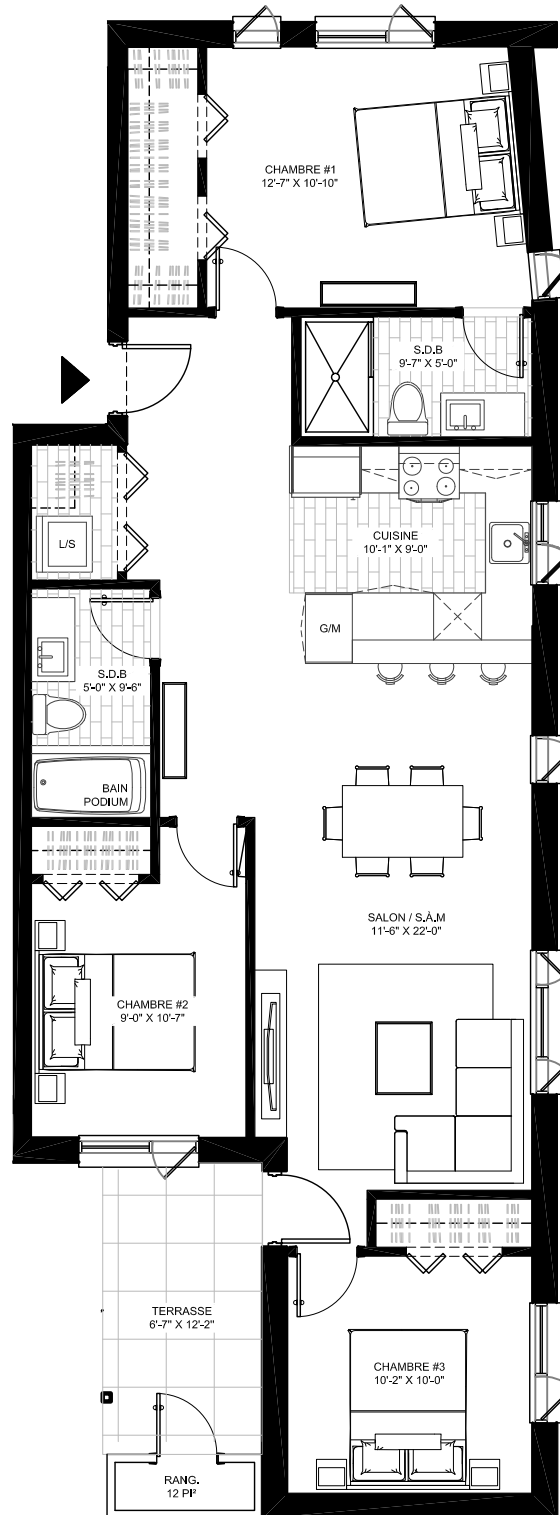

Bloc 2 RDC (3 CHAMBRES) Logement 02

SUPERFICIE CONDO: 1169 pi²
TERRASSE/BALCON: 81 pi²
UNITÉ DE CONDO: _____
FRAIS DE CONDO: _____
TAXES ESTIMÉES: _____
STATIONNEMENT: _____
PRIX (Taxes incluses): _____

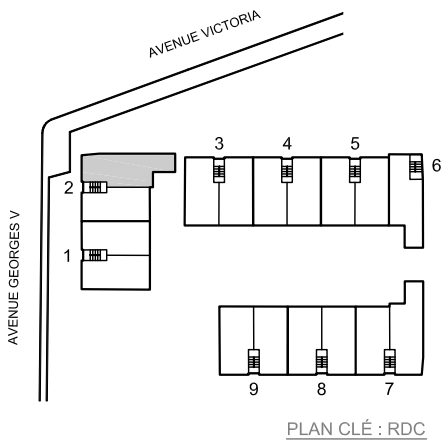

NOTE

La superficie brute et les dimensions de pièces montrées sur les plans sont approximatives et peuvent varier. La superficie est calculée à la face extérieure des murs extérieurs et au centre des cloisons mitoyennes et des corridors communs.

The gross area and room dimensions shown on the plans are approximate and may vary. The areas are calculated to the outer face of the exterior walls and the center of the dividing walls and common corridors.