




## Bloc 7 ÉTAGE 3 (4 CHAMBRES) Logement 01


SUPERFICIE CONDO: **1345 pi<sup>2</sup>**  
TERRASSE/BALCON: **110 pi<sup>2</sup> + 77 pi<sup>2</sup>**  
UNITÉ DE CONDO: \_\_\_\_\_  
FRAIS DE CONDO: \_\_\_\_\_  
TAXES ESTIMÉES: \_\_\_\_\_  
STATIONNEMENT: \_\_\_\_\_  
PRIX (Taxes incluses): \_\_\_\_\_

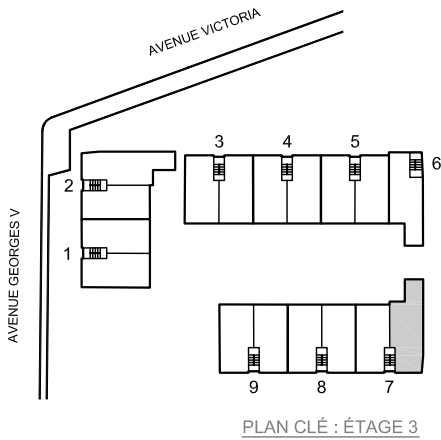


### NOTE

La superficie brute et les dimensions de pièces montrées sur les plans sont approximatives et peuvent varier. La superficie est calculée à la face extérieure des murs extérieurs et au centre des cloisons mitoyennes et des corridors communs.

The gross area and room dimensions shown on the plans are approximate and may vary. The areas are calculated to the outer face of the exterior walls and the center of the dividing walls and common corridors.

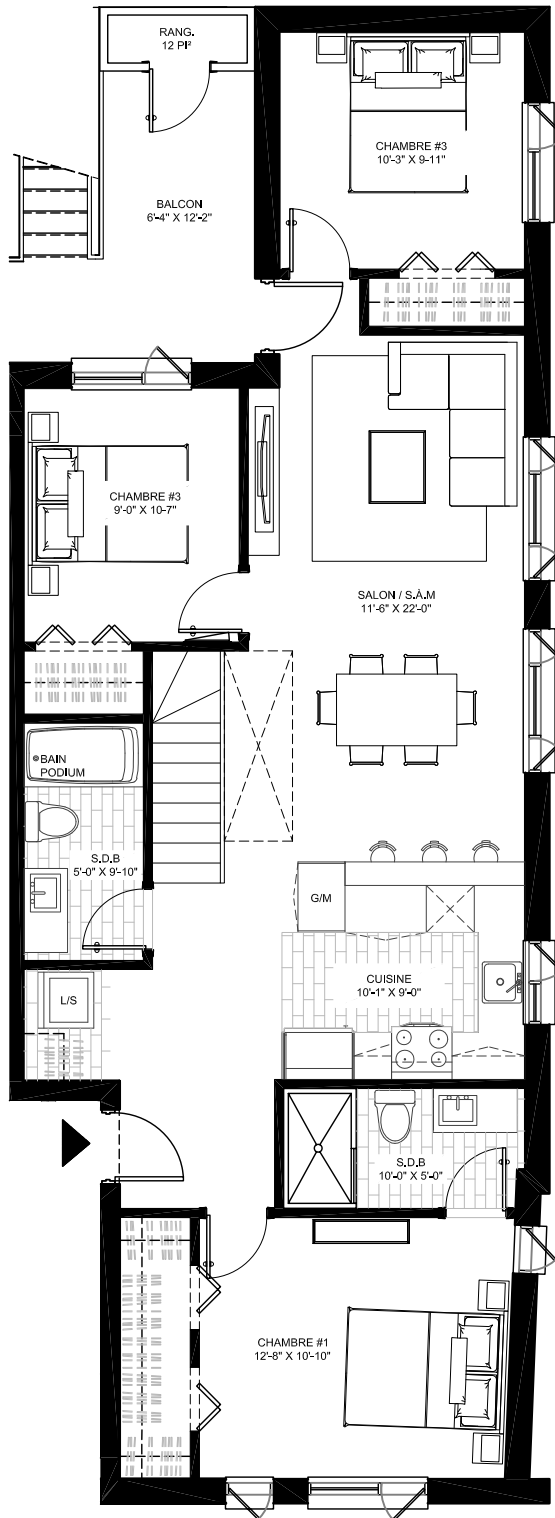

ÉTAGE 3

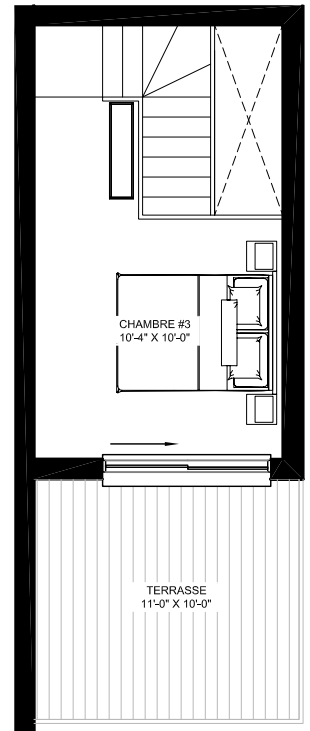

MEZZANINE