



BLUVILLE

MAISONS DE VILLE


LOT A

UNITÉ A2


SUPERFICIE TOTAL : **2394 pi²**
 TERRASSE RDC : **395 pi²**
 FRAIS COMMUNS : _____
 TAXES ESTIMÉES : _____
 PRIX (Taxes incluses) : _____

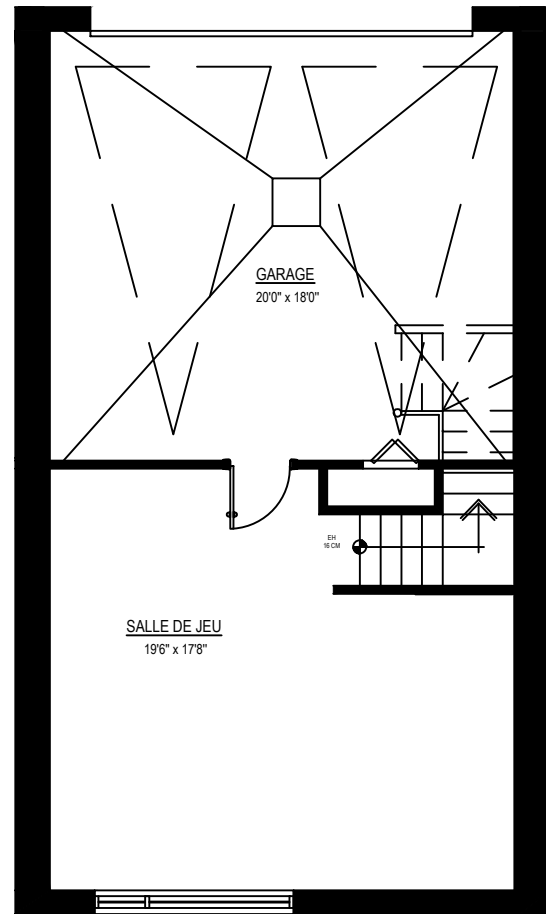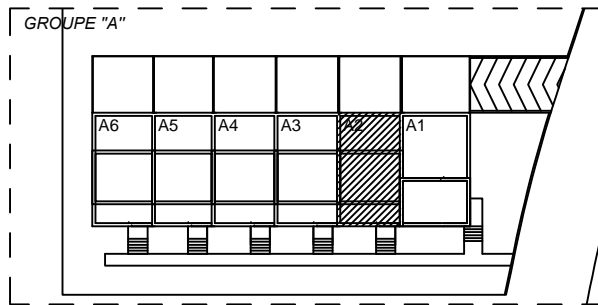

S.S (798pi²)
Garage Incl.

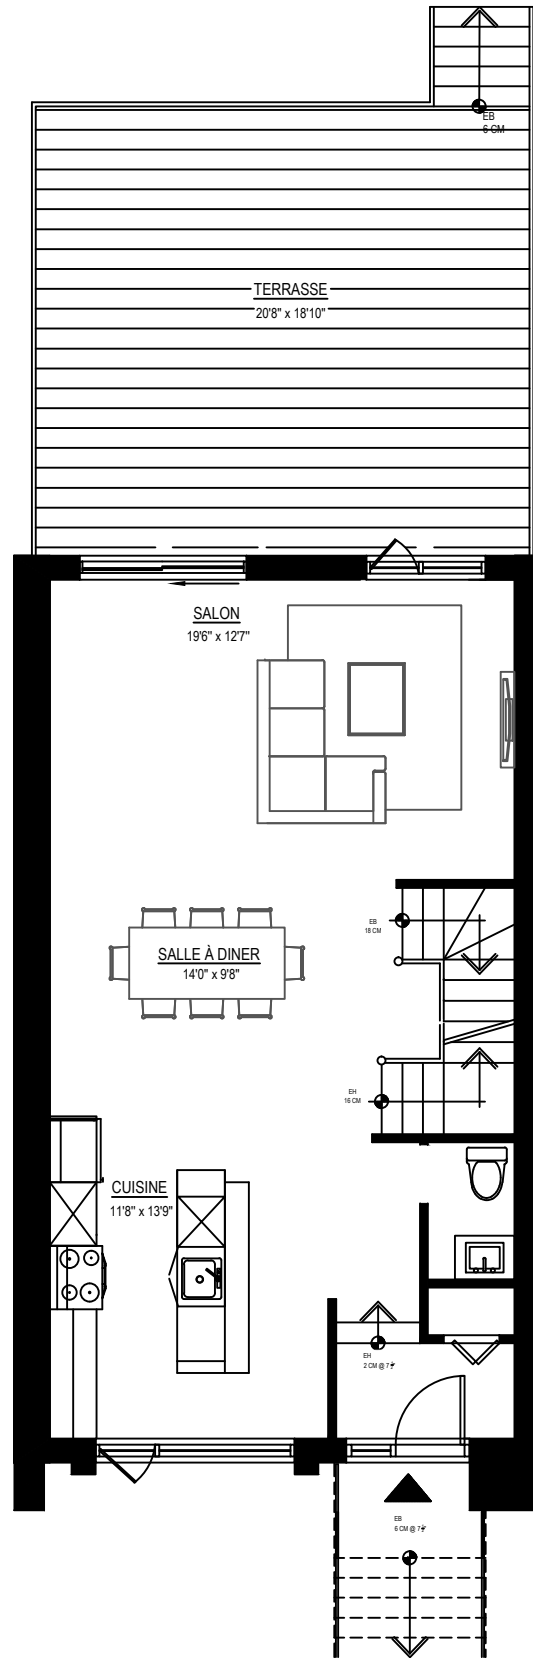

RDC (798pi²)

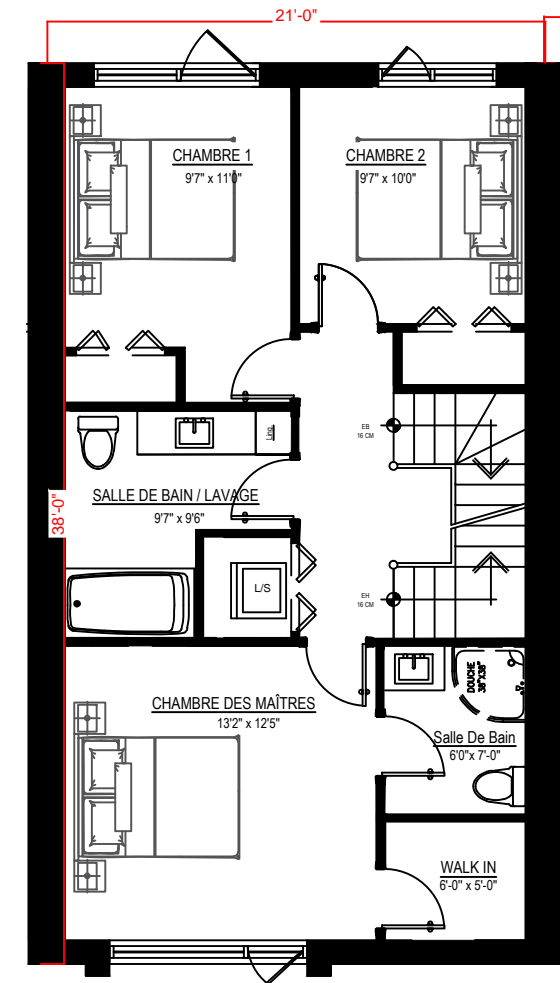

ÉTAGE 2 (798pi²)

NOTE La superficie brute et les dimensions de pièces montrées sur les plans sont approximatives et peuvent varier. La superficie est calculée à la face extérieure des murs extérieurs et au centre des cloisons mitoyennes et des corridors communs.

