
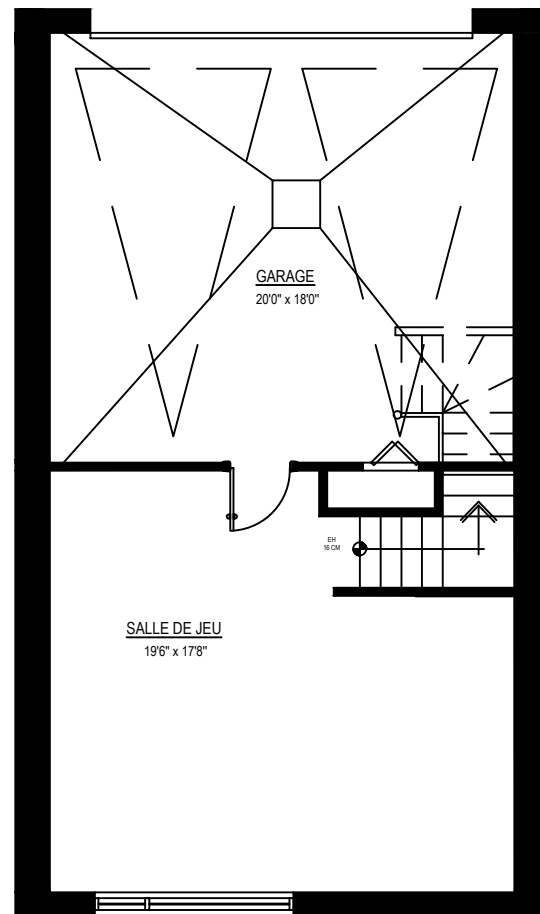


BLUVILLE


MAISONS DE VILLE

LOT A UNITÉ A4


SUPERFICIE TOTAL : **2394 pi²**
 TERRASSE RDC : **395 pi²**
 FRAIS COMMUNS : _____
 TAXES ESTIMÉES : _____
 PRIX (Taxes incluses) : _____

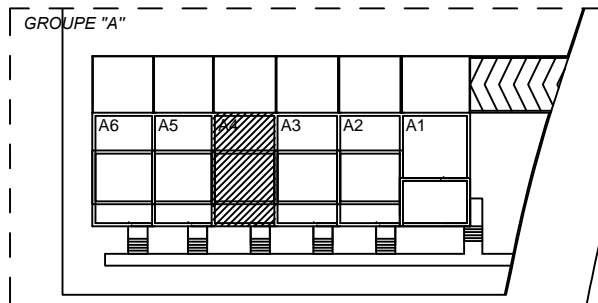


S.S (798pi²)
Garage Incl.

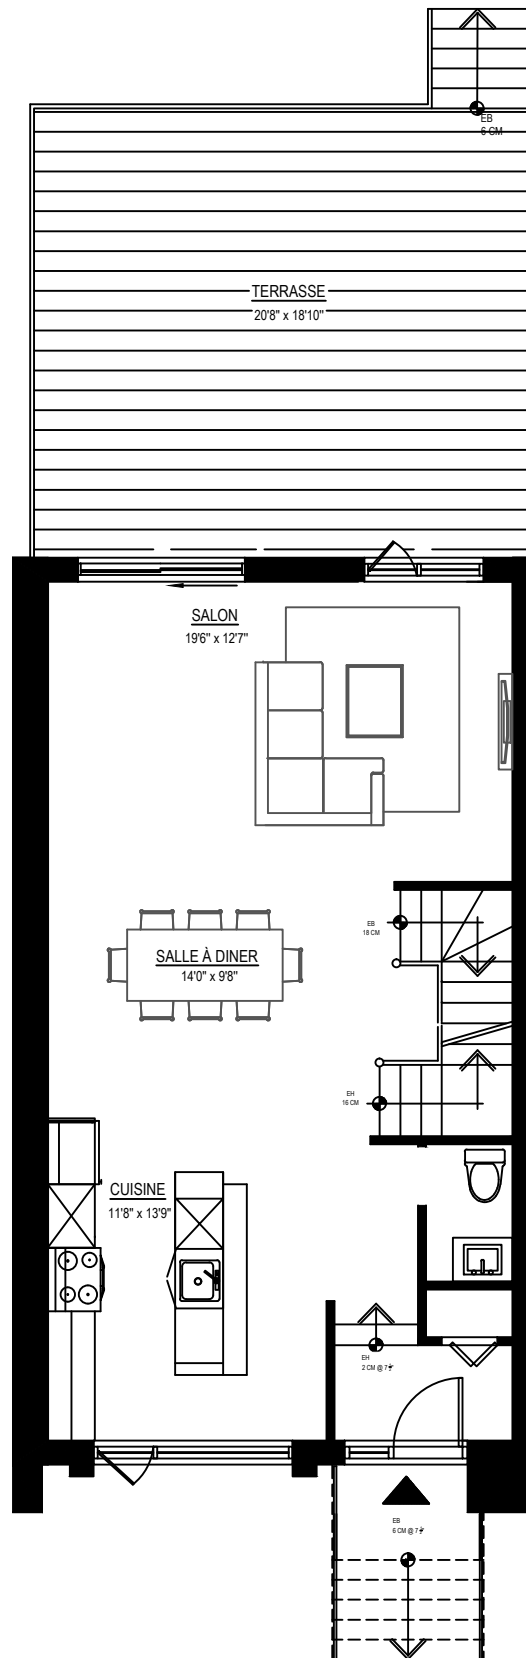

RDC (798pi²)

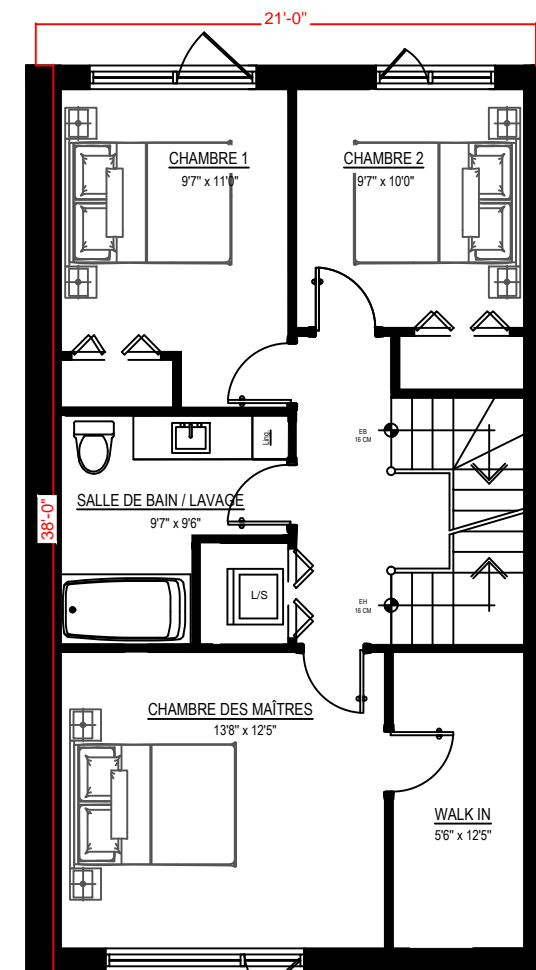

ÉTAGE 2 (798pi²)

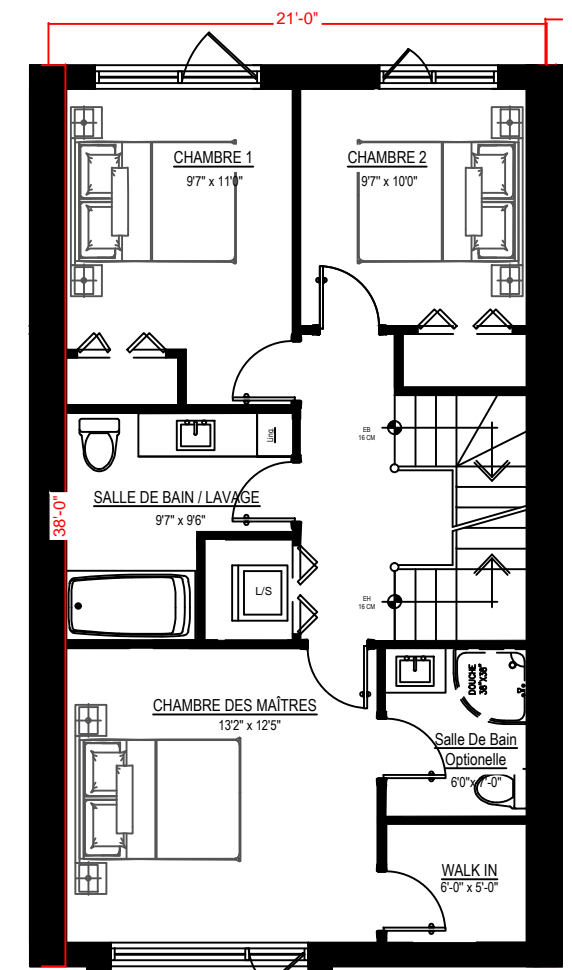

OPTION

NOTE La superficie brute et les dimensions de pièces montrées sur les plans sont approximatives et peuvent varier. La superficie est calculée à la face extérieure des murs extérieurs et au centre des cloisons mitoyennes et des corridors communs.

