



BLUVILLE

MAISONS DE VILLE


LOT A

UNITÉ A5


SUPERFICIE TOTAL : **2280 pi²**
 TERRASSE RDC : **380 pi²**
 FRAIS COMMUNS : _____
 TAXES ESTIMÉES : _____
 PRIX (Taxes incluses) : _____

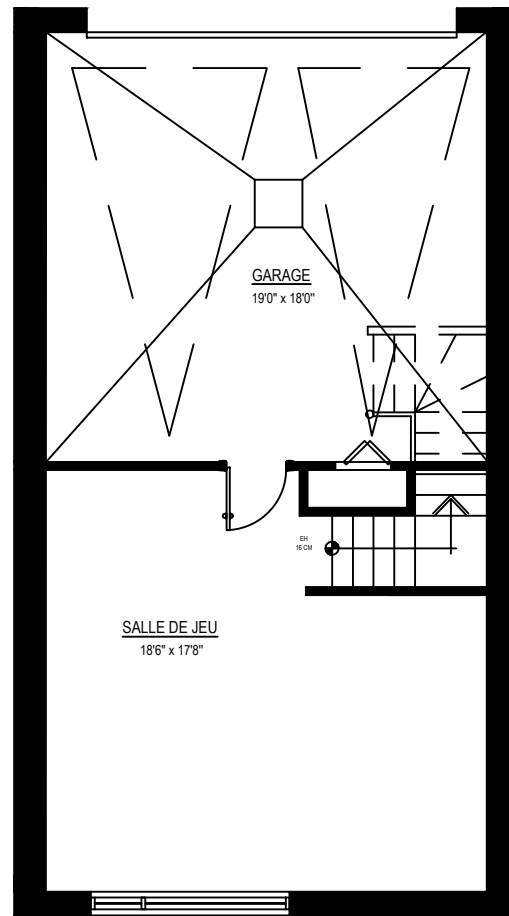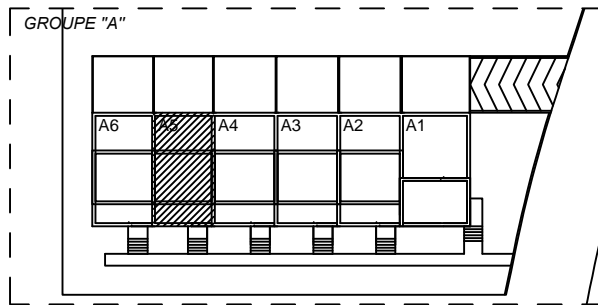


S.S (760pi²)
Garage Incl.

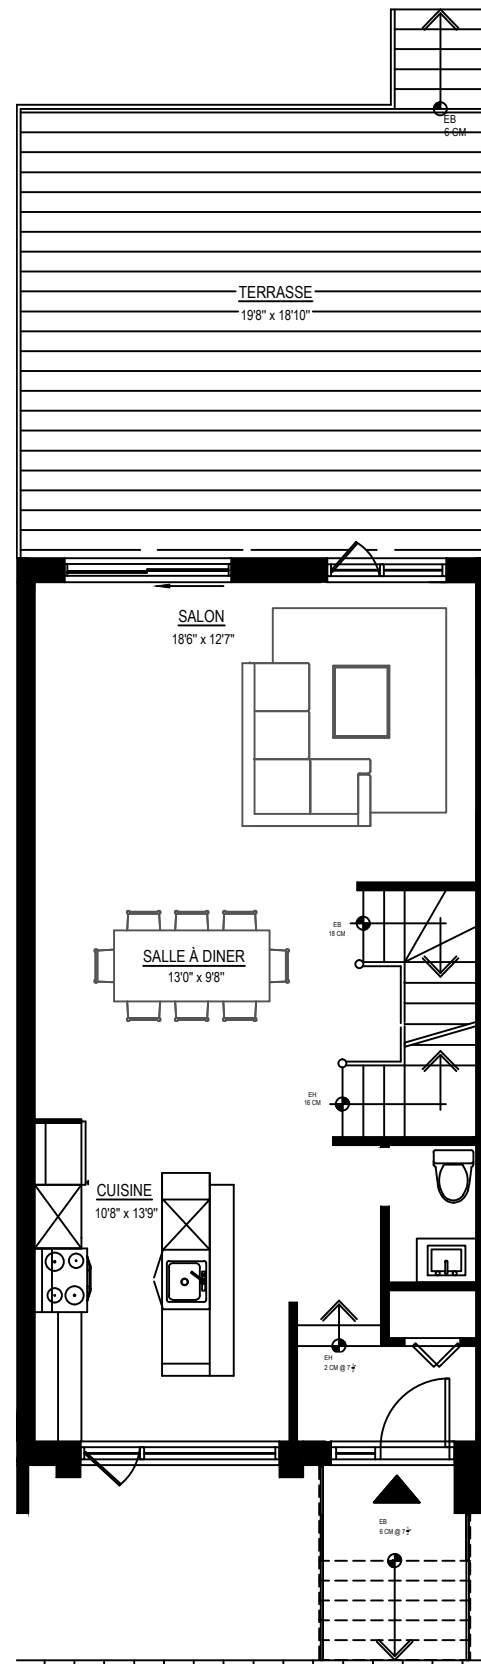

RDC (760pi²)

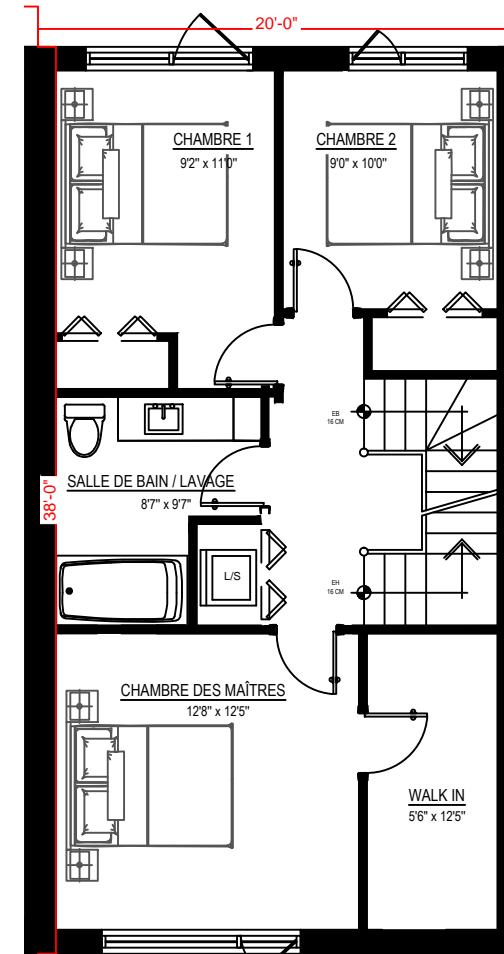

ÉTAGE 2 (760pi²)

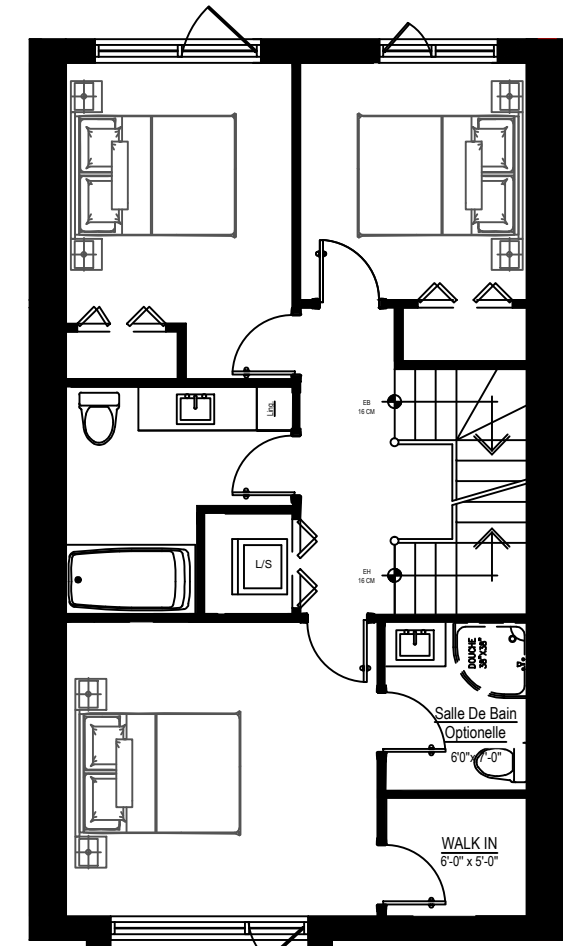

OPTION

NOTE La superficie brute et les dimensions de pièces montrées sur les plans sont approximatives et peuvent varier. La superficie est calculée à la face extérieure des murs extérieurs et au centre des cloisons mitoyennes et des corridors communs.

