



# BLUVILLE

## MAISONS DE VILLE


### LOT A

#### UNITÉ A6


SUPERFICIE TOTAL : **2337 pi<sup>2</sup>**  
 TERRASSE RDC : **386 pi<sup>2</sup>**  
 FRAIS COMMUNS : \_\_\_\_\_  
 TAXES ESTIMÉES : \_\_\_\_\_  
 PRIX (Taxes incluses) : \_\_\_\_\_

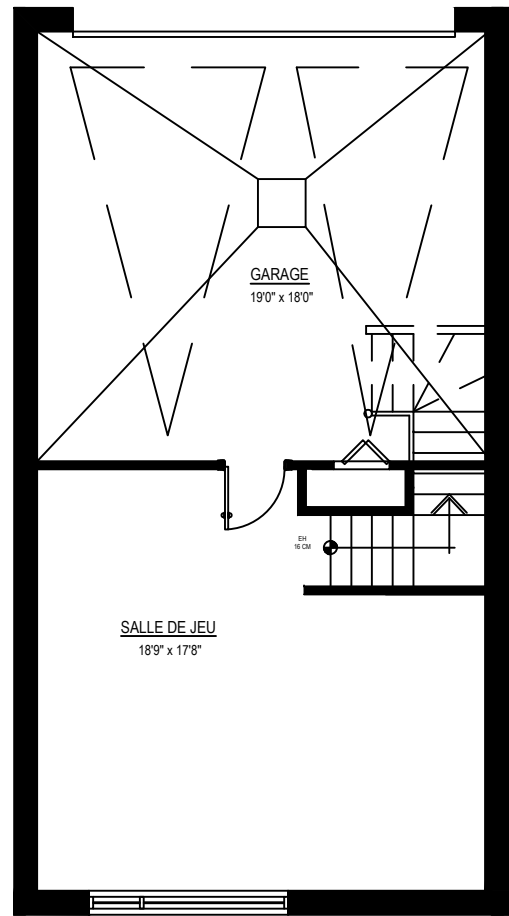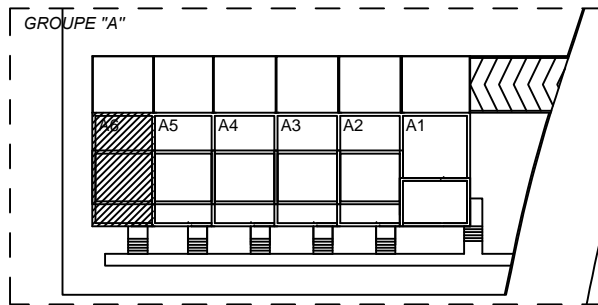


S.S (779pi<sup>2</sup>)  
Garage Incl.

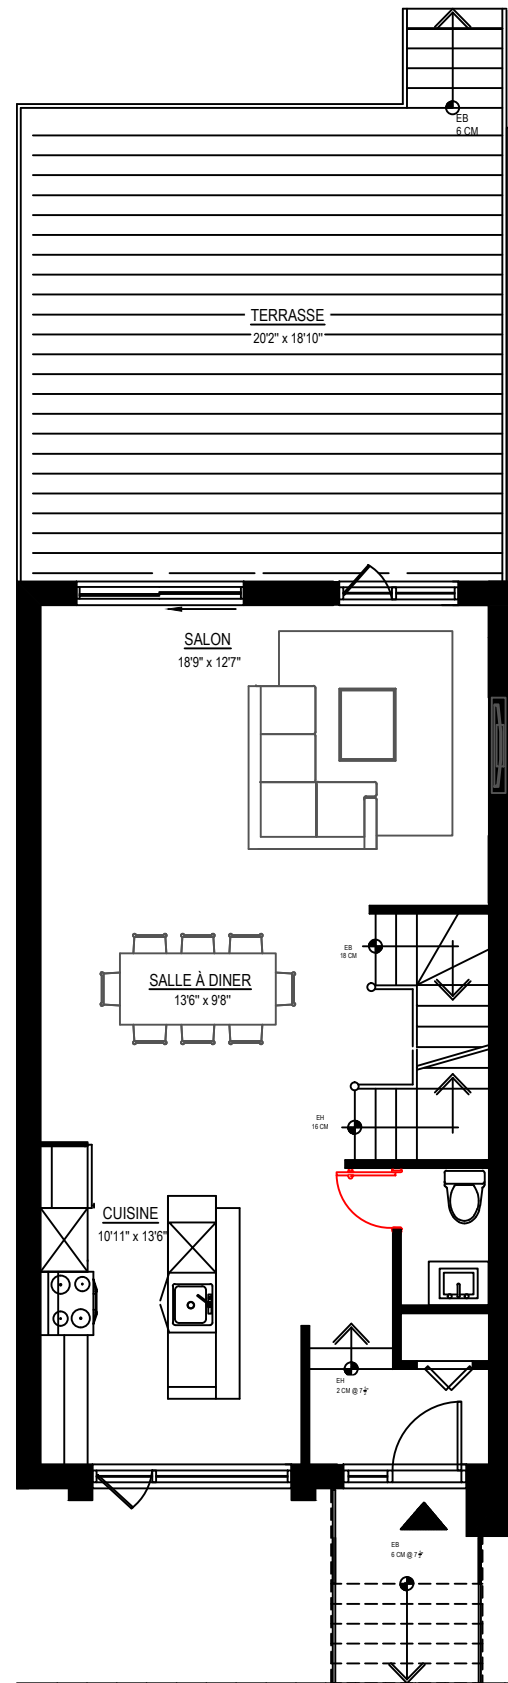

RDC (779pi<sup>2</sup>)

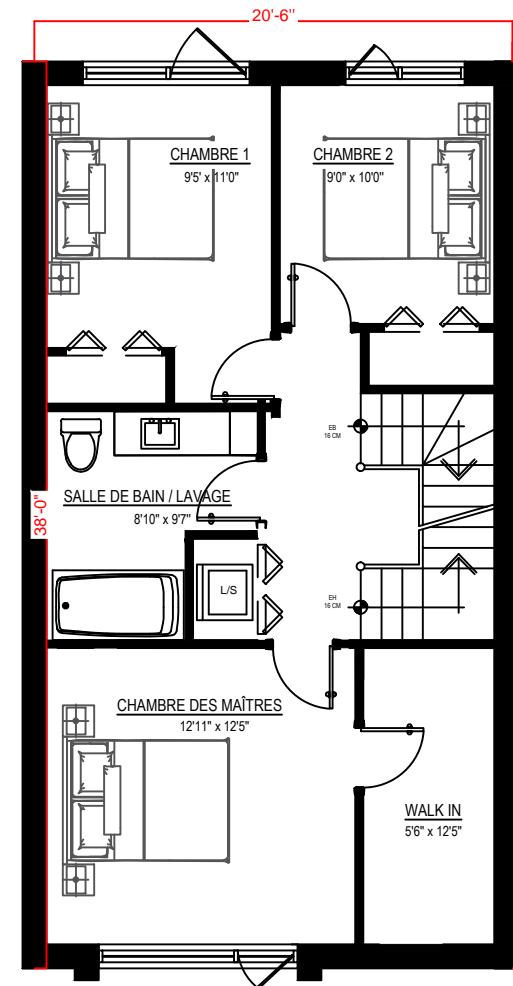

ÉTAGE 2 (779pi<sup>2</sup>)

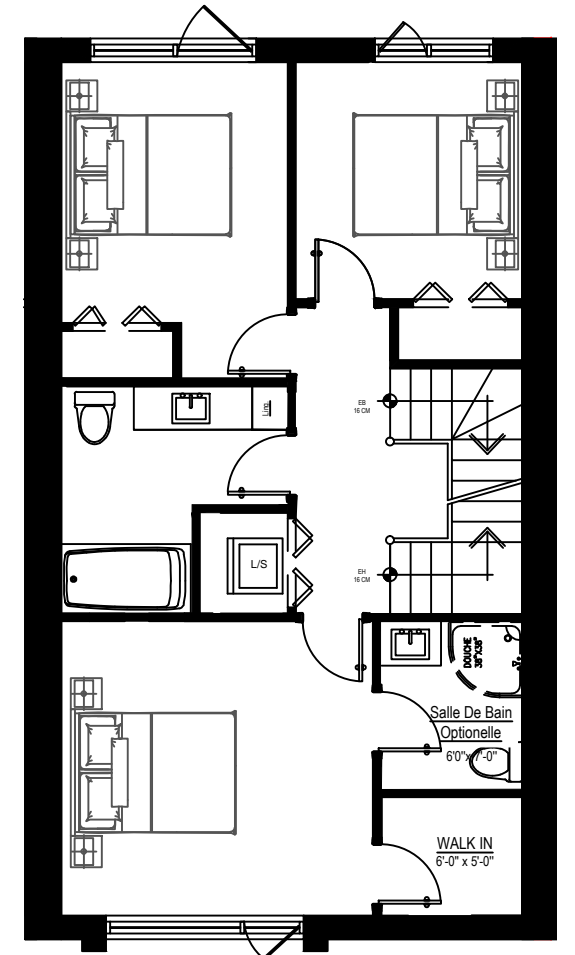

OPTION

**NOTE** La superficie brute et les dimensions de pièces montrées sur les plans sont approximatives et peuvent varier. La superficie est calculée à la face extérieure des murs extérieurs et au centre des cloisons mitoyennes et des corridors communs.