

BLUVILLE

MAISONS DE VILLE

LOT B

UNITÉ B2


SUPERFICIE TOTAL : 2100 pi²

TERRASSE : 400 pi²


FRAIS COMMUNS : _____

TAXES ESTIMÉES : _____


PRIX (Taxes incluses) : _____

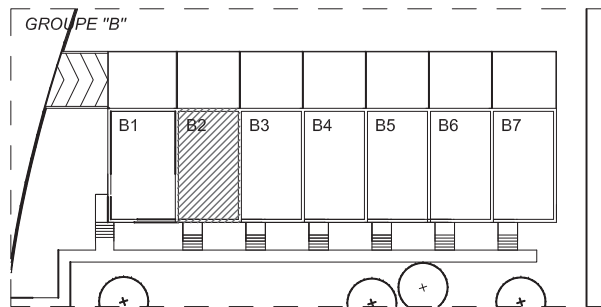


NOTE La superficie brute et les dimensions de pièces montrées sur les plans sont approximatives et peuvent varier. La superficie est calculée à la face extérieure des murs extérieurs et au centre des cloisons mitoyennes et des corridors communs.

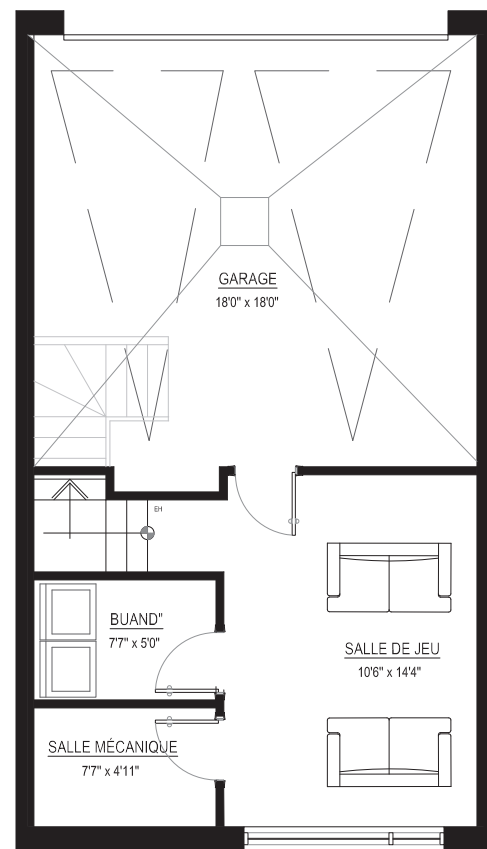

S.S (700pi²)

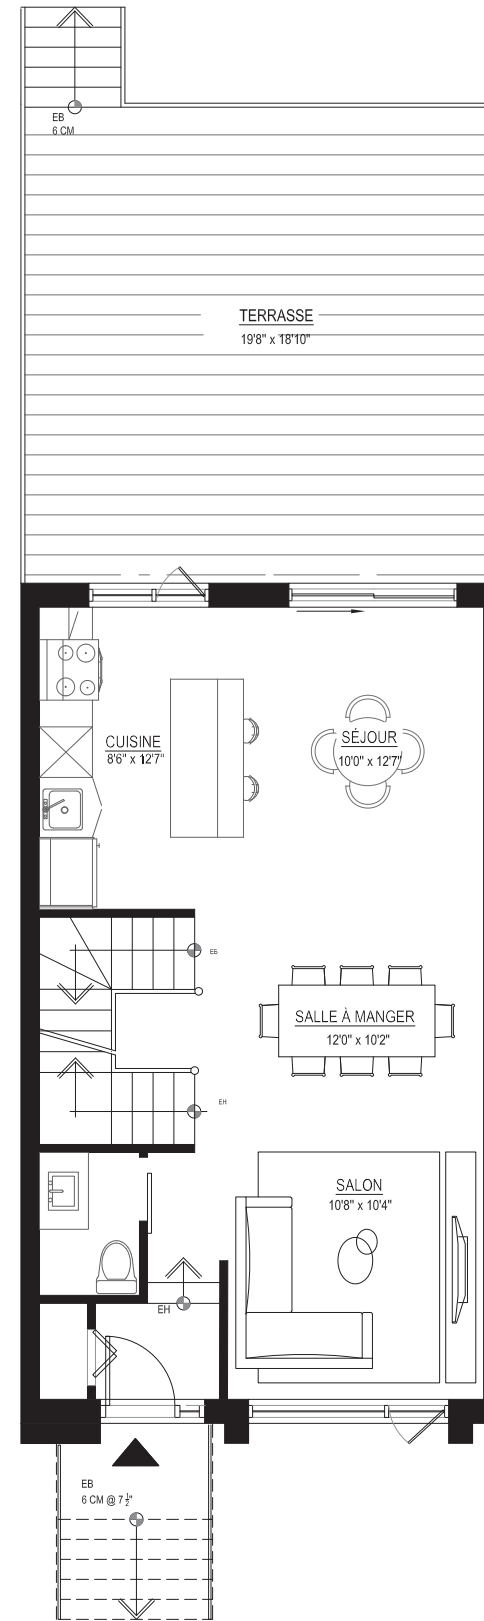

RDC (700pi²)

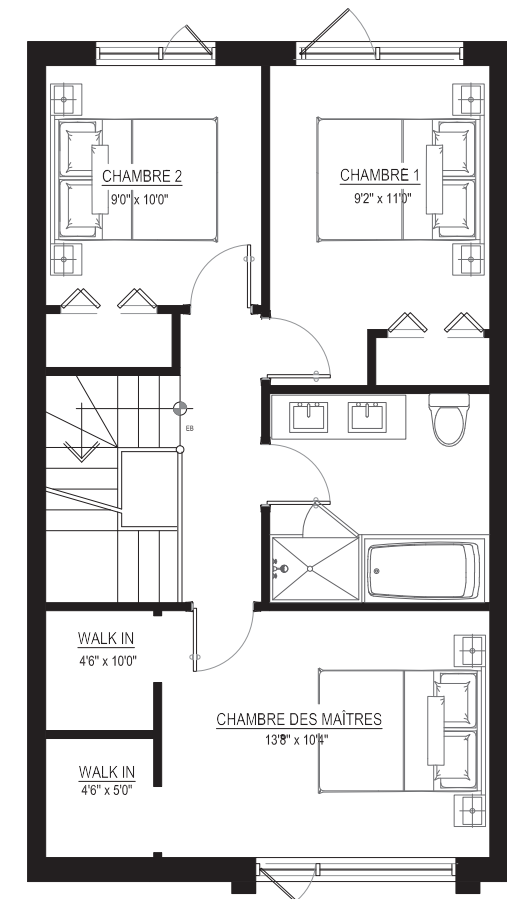

ÉTAGE 2 (700pi²)