

UNITÉ : GDC2-102  
UNIT :



Modèle : B  
Model :

Superficie condo : 73.6 m<sup>2</sup>  
Unit area : 792.2 pi<sup>2</sup>

Superficie terrasse / balcon : -  
Terrace / balcony area :

Nombre de chambres : 2  
Number of bedrooms :

Nombre de salle de bains : 1  
Number of bathrooms :

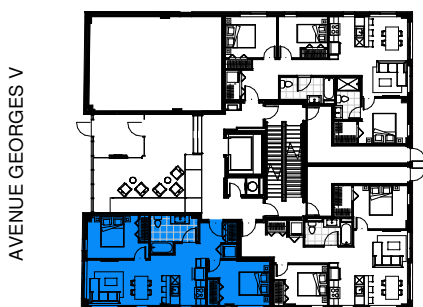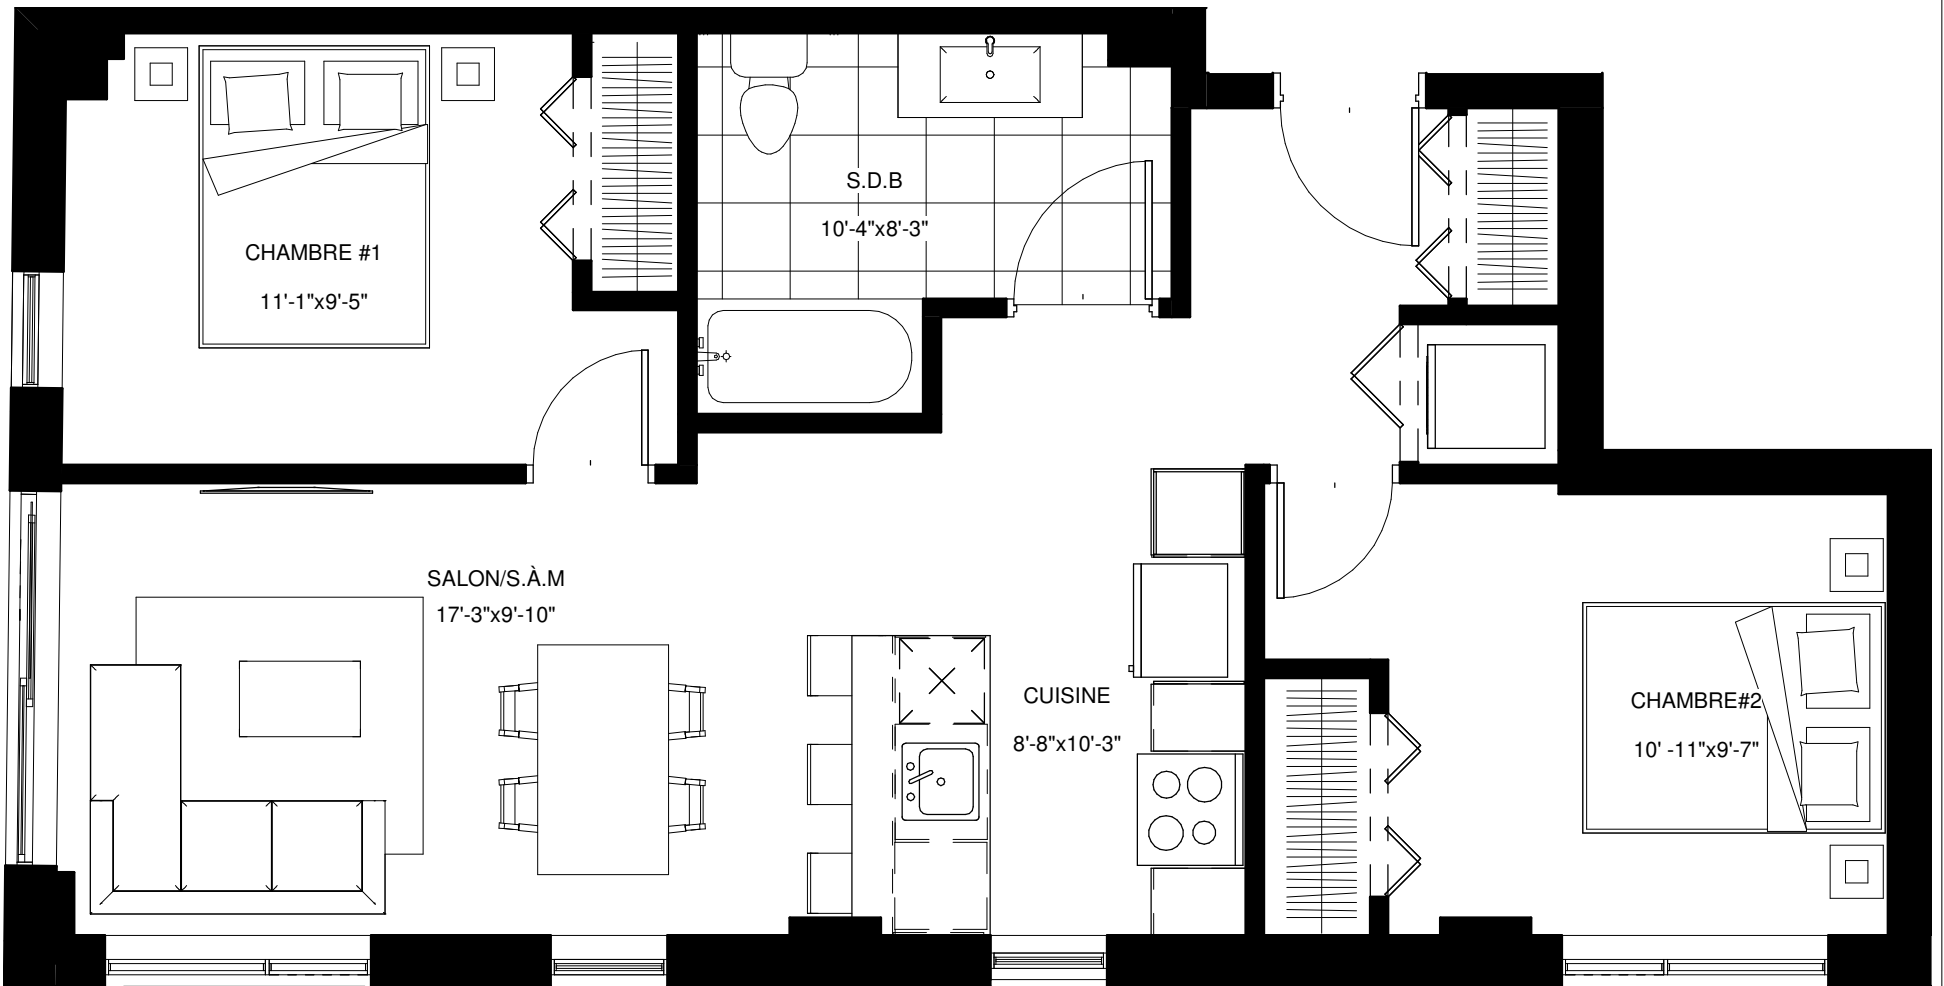

La superficie brute et les dimensions de pièces montrées sur les plans sont approximatives et peuvent varier. La superficie est calculée à la face extérieure des murs extérieurs et des corridors communs et au centre des cloisons mitoyennes.

The gross area and room dimensions shown on the plan are approximate and may vary. the areas are calculated to the outer face of the exterior walls and common corridor and the center of the dividing walls.

PROMETTANT ACHETEUR 1 PROMISSORY PURCHASER 1	PROMETTANT ACHETEUR 2 PROMISSORY PURCHASER 2	VENDEUR VENDOR