


Unité 407

CONDOS LOCATIFS

P5

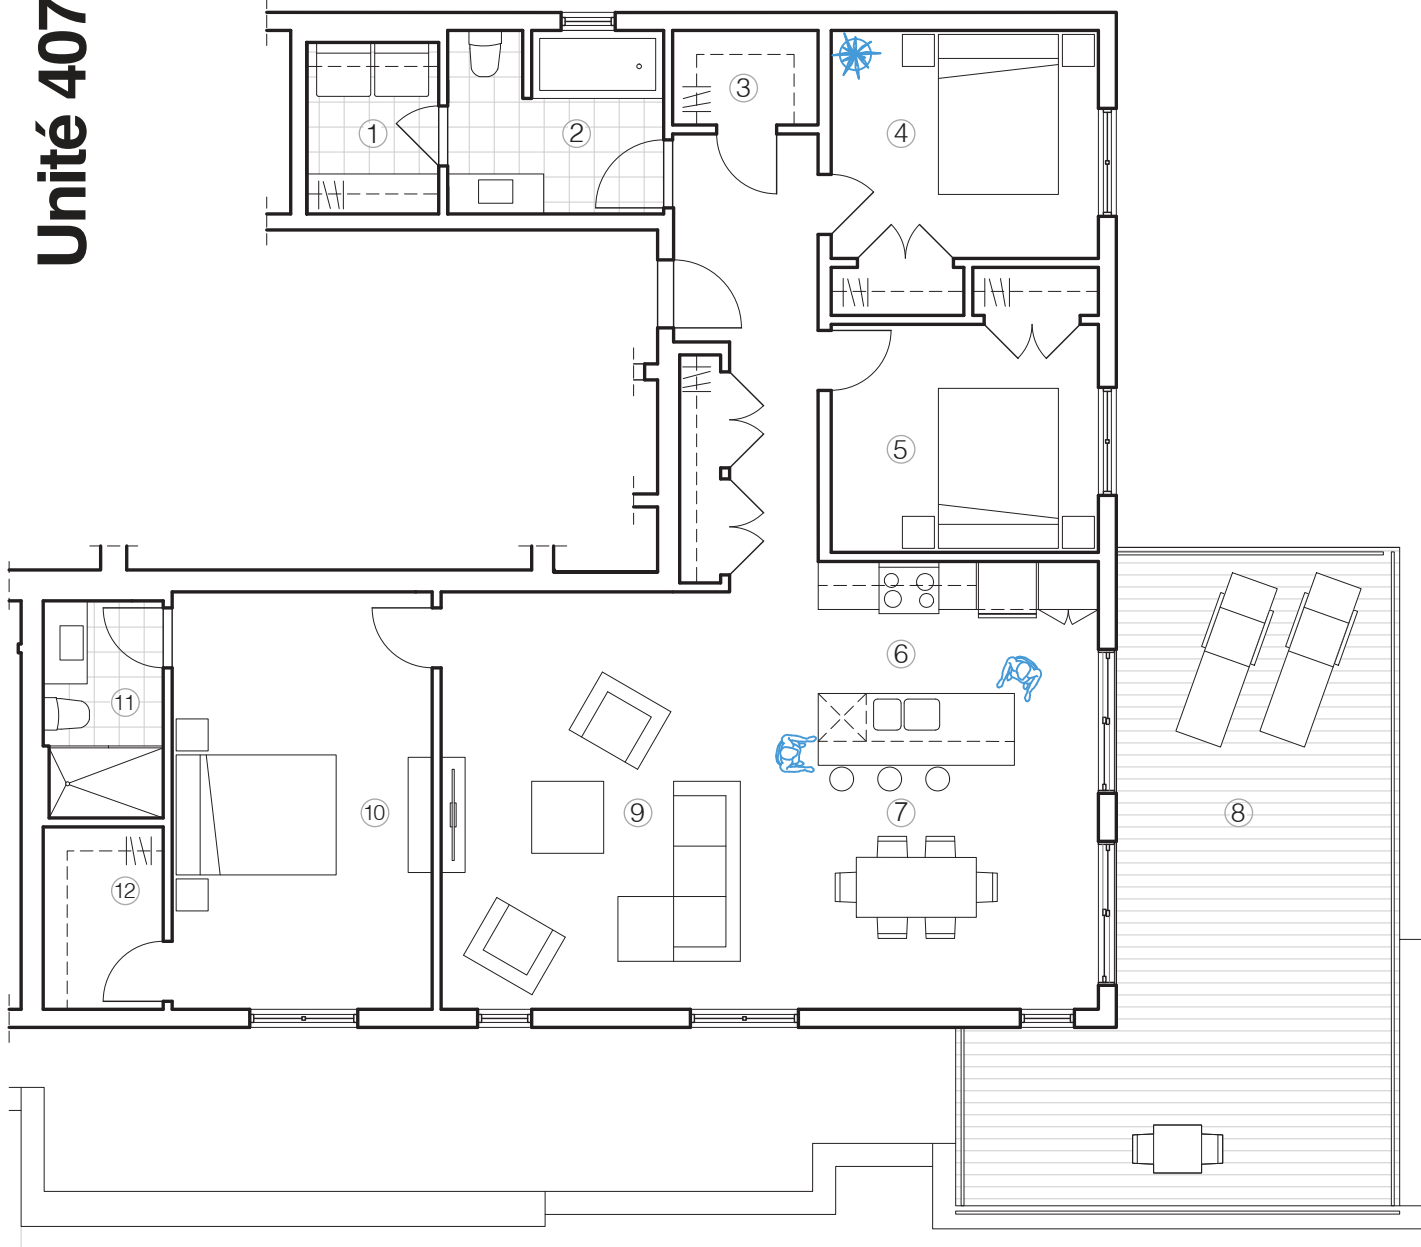

Étage	Étage 4
Superficie totale	1413 pi ²
Nombre de chambres	3 chambres

①	Salle de lavage	4'-1" x 5'-6"
②	SDB	4'-10" x 5'-6"
③	Walk-in	13'-1" x 17'-3"
④	Chambre	7'-11" x 11'-4"
⑤	Chambre	5'-6" x 5'-6"
⑥	Cuisine	11'-2" x 11'-4"
⑦	SÀM	9'-9" x 14'-10"
⑧	Terrasse	20'-0" x 6'-10"
⑨	Séjour	9'-9" x 14'-10"
⑩	Chambre	20'-0" x 6'-10"
⑪	SDB	5'-0" x 9'-0"
⑫	Walk-in	5'-0" x 7'-7"

Des abaissements de plafond abritant des conduits de mécanique sont prévus dans certains logements.

