
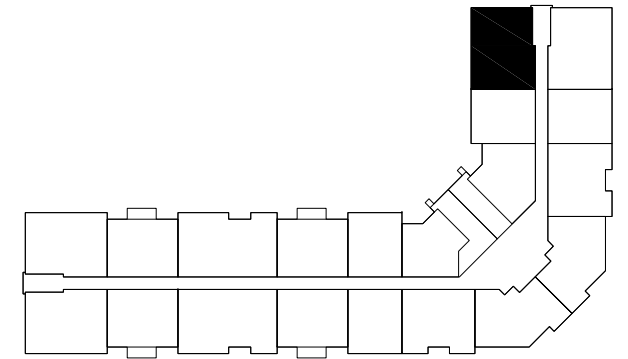
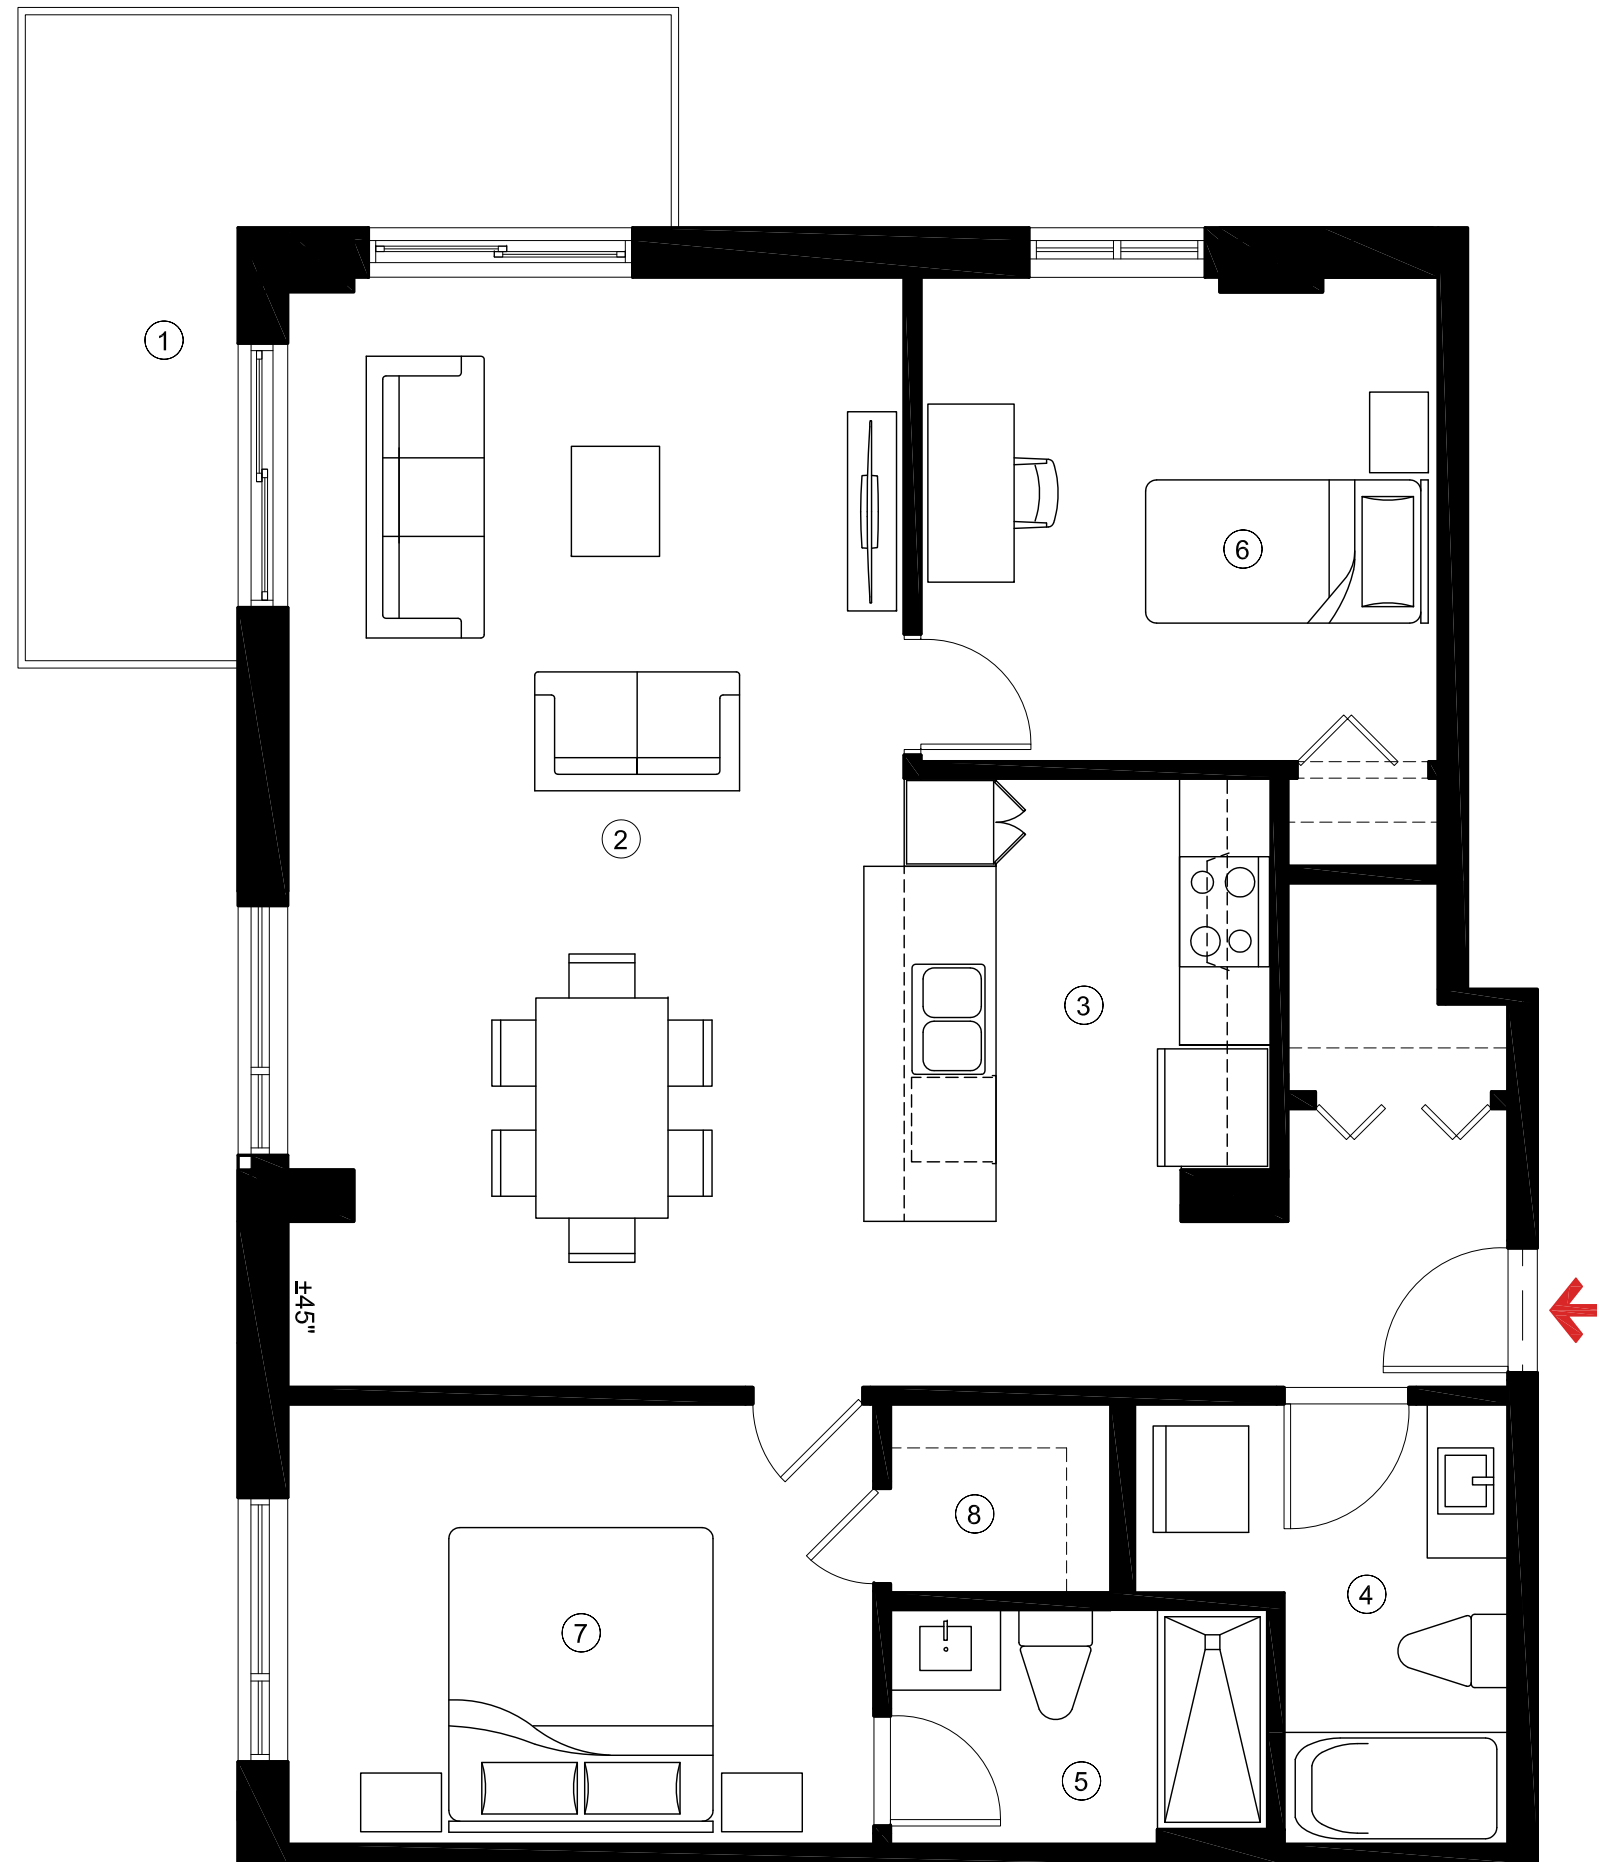


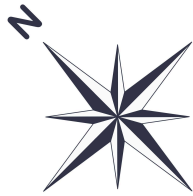

UNITÉ PH20

SUPERFICIE pi.ca. / AREA sq.ft. = 1062

2 chambres / 2 bedrooms

BALCON / BALCONY ①	25'-0"x5'-0"
SALON / SALLE À MANGER LIVING ROOM / DINING ROOM ②	25'-2"x14'-0"
CUISINE / KITCHEN ③	10'-1"x8'-4"
SALLE DE BAIN / BATHROOM ④	10'-0"x5'-0"
SALLE DE BAIN / BATHROOM ⑤	5'-4"x8'-7"
CHAMBRE / BEDROOM ⑥	11'-0"x11'-9"
CHAMBRE DES MAÎTRES MASTER BEDROOM ⑦	10'-0"x13'-4"
PENDERIE / WALK-IN ⑧	4'-4"x5'-0"

les dimensions sont approximatives et sujet aux changements suite à des conditions de chantier et/ou révisions des plans.
les superficies indiquées sont calculées à partir du centre de la cloison mitoyenne et incluent le mur extérieur